



1.OG Seitenrang rechts

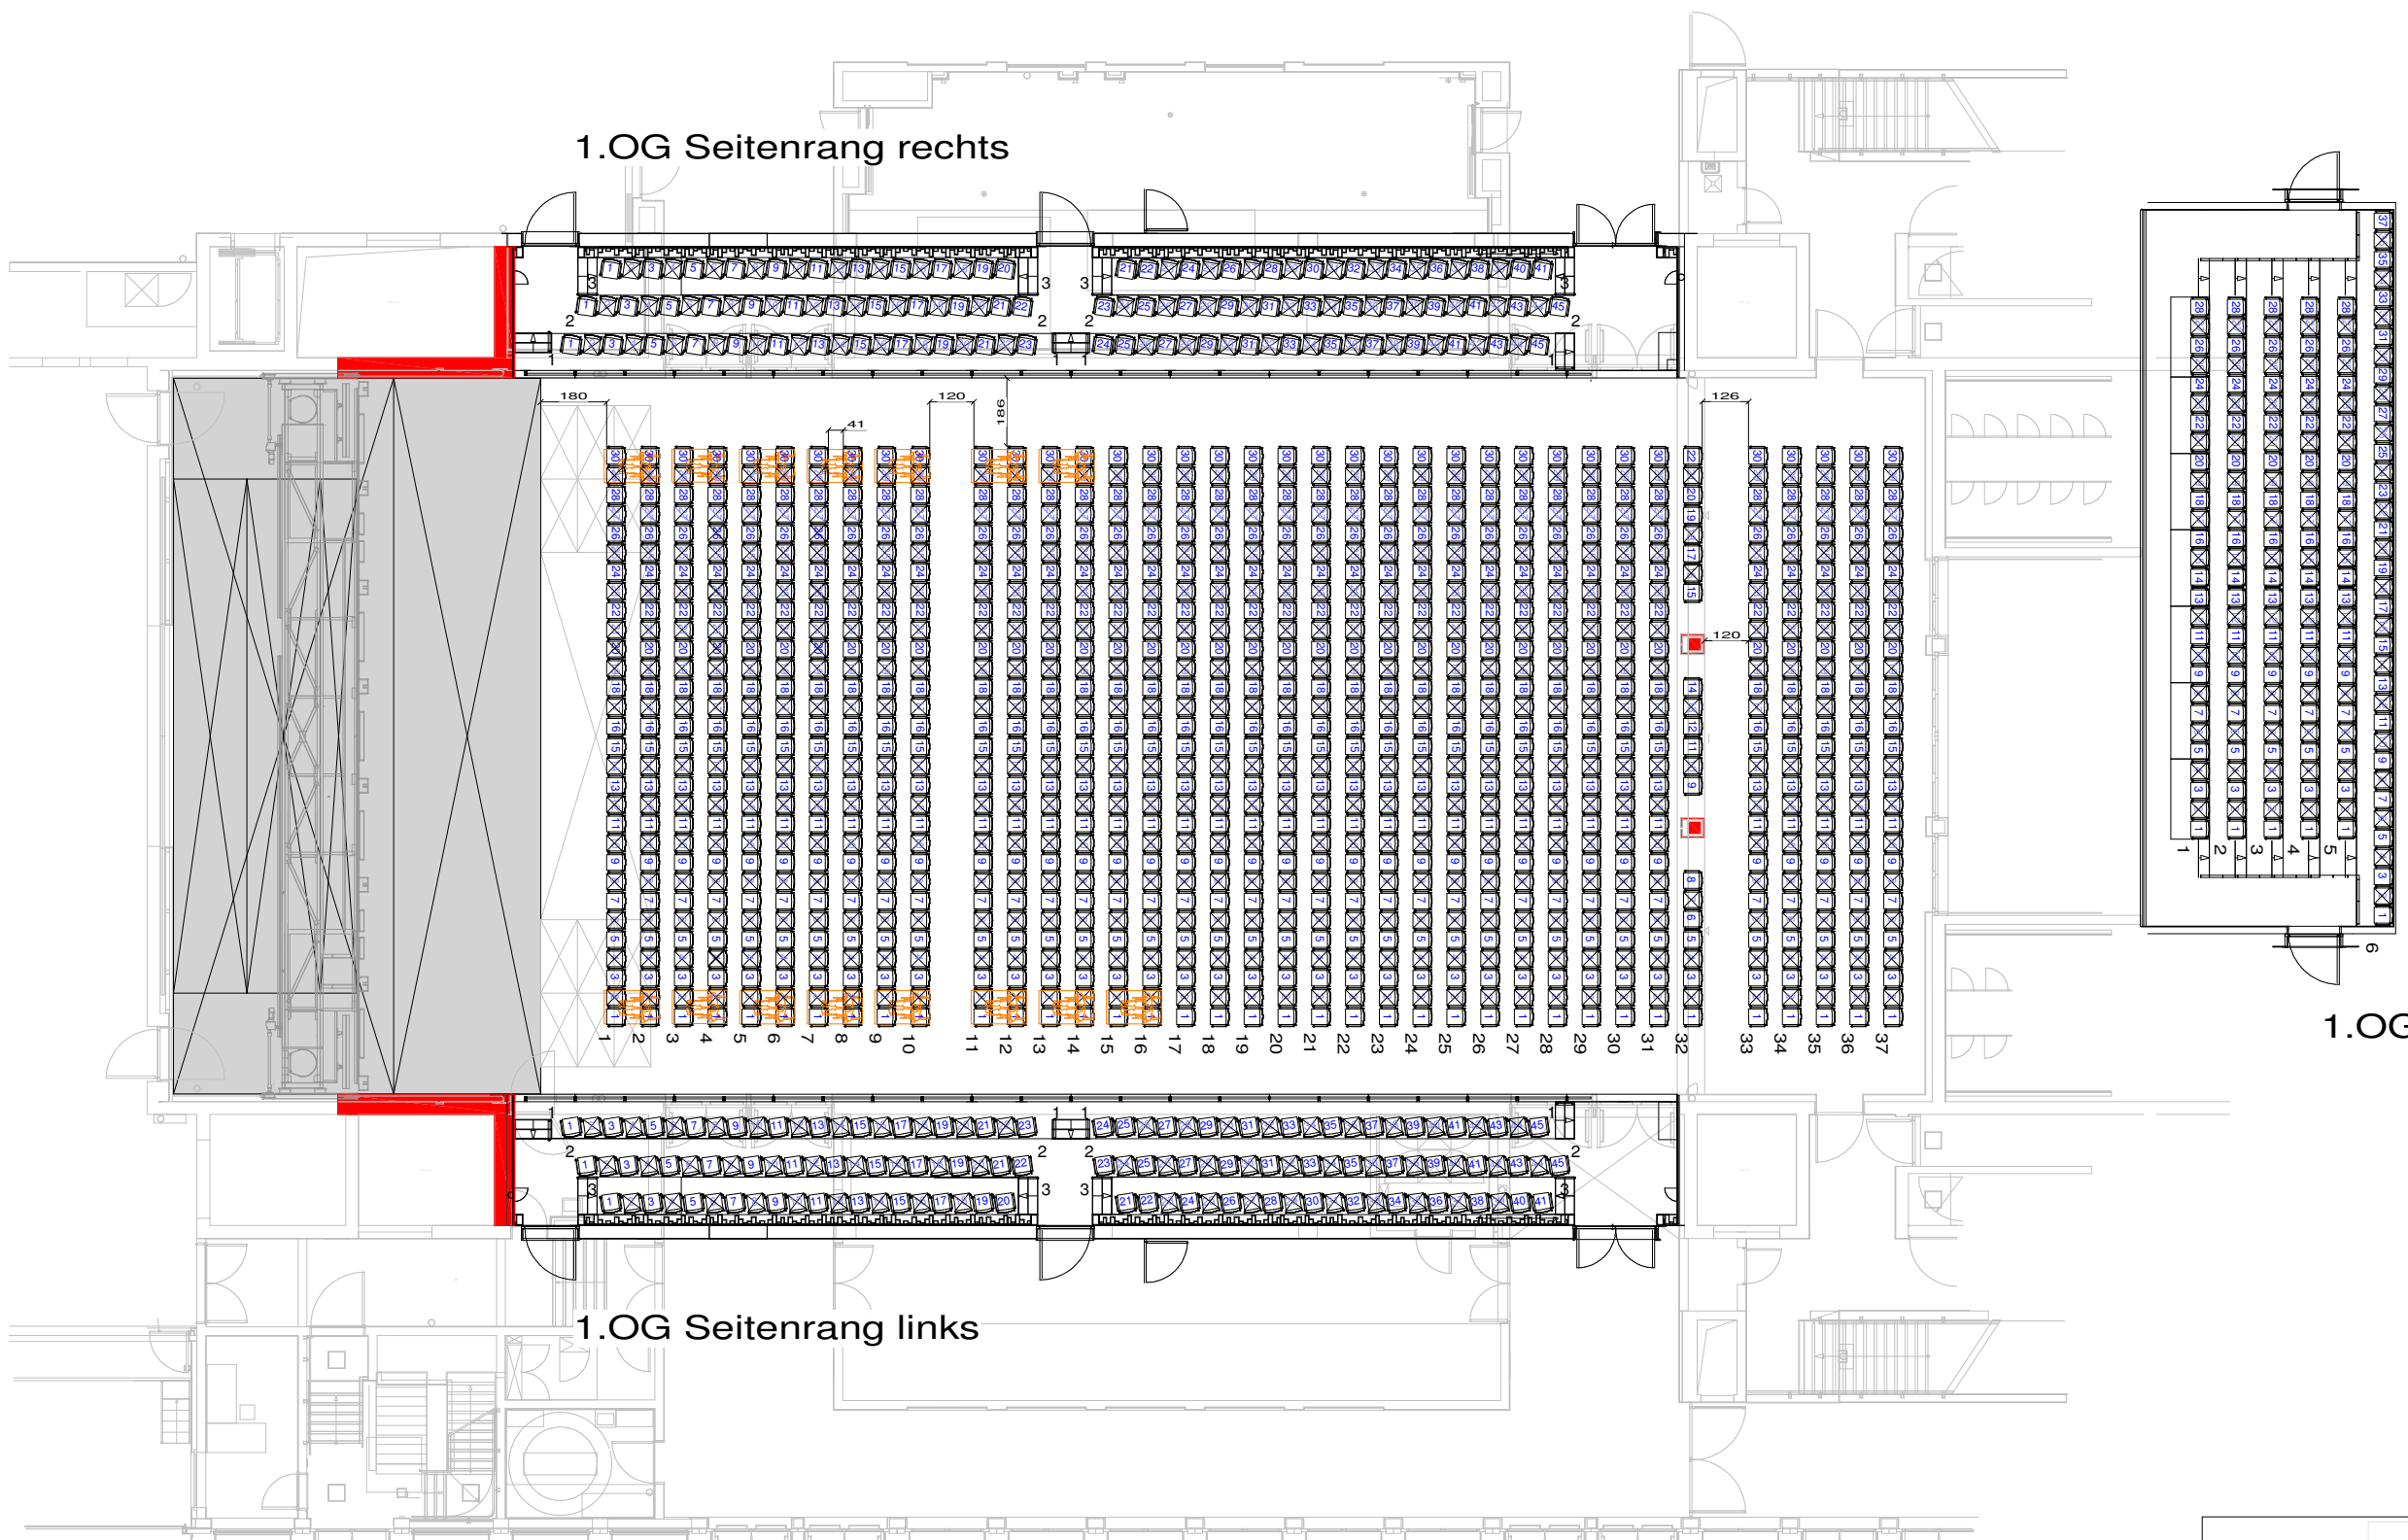

1.OG Empore

1.OG Seitenrang links

Erdgeschoss

 Sichtbehinderung durch Wand / Säule



mit Behindertenplätze	ohne Behindertenplätze
Empore	177 Plätze
Seitenrang links	131 Plätze
Seitenrang rechts	131 Plätze
Saal	1102 Plätze
Behindertenplätze gesamt	15
	1496 Plätze
	gesamt
	1541 Plätze

Organisatorisch ist vom Veranstalter sicher zu stellen, dass die laut VStättV BW § 10-7 geforderte Anzahl von 1 % der Besucherzahl an Rollstuhlplätzen laut Planvorlage bereit gestellt werden können. Die laut DIN 18040-1 vorgegebenen Maße für die Stell- und Bewegungsflächen der Rollstuhlfahrer sind zu beachten.



Halle/Objekt	Stadthalle Reutlingen		
Saal/Bereich	Großer Saal EG / Ränge / Empore		
Titel/Veranstaltung	Max Grundbestuhlung		
Info/Bestuhlungsart	Reihenbestuhlung Parkett eben		
Plätze	1541	Besonderheiten	Bühne 10 x 19,5 m
Plan-Nr.	101	gezeichnet	26.09.2013 / bt
		geändert	09.02.2015 / bt
		Maßstab	1:200 DIN A3